


Rzut mieszkania

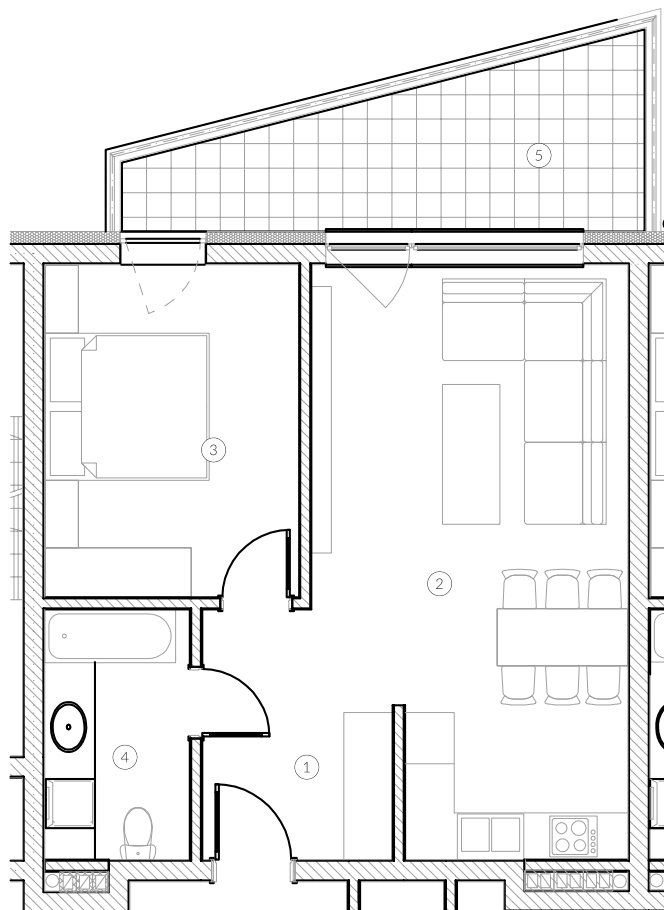


MIESZKANIE 1A / 201

1. przedpokój	7,13 m ²
2. salon + kuchnia	24,85 m ²
3. pokój I	12,66 m ²
4. łazienka	5,43 m ²

łącznie 50,07 m²

5. balkon	10,60 m ²
-----------	----------------------

lokalizacja w budynku

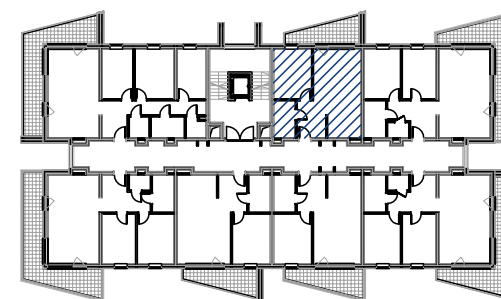

BUDYNEK : 1A
MIESZKANIE NR: 1A/201
KONDYGNACJA: **piętro II**
STRONA: **zachód**

ODRA PRESTIGE APARTAMENTY
OPOLE ul. Nowowiejskiego

Skala :
1:100

Kierunek północy :



Podziałka :



Powierzchnię pomieszczeń obliczono wg PN-ISO 9836:1997, uwzględniając grubość tynku 1,5cm. Wymiary podane na rysunku są wymiarami w stanie surowym (bez grubości tynków). Pomieszczenia pod umeblowanie mierzyć z natury po odbiorze mieszkania. Rodzaj posadзки we wszystkich pomieszczeniach - wg najemcy