


Rzut mieszkania

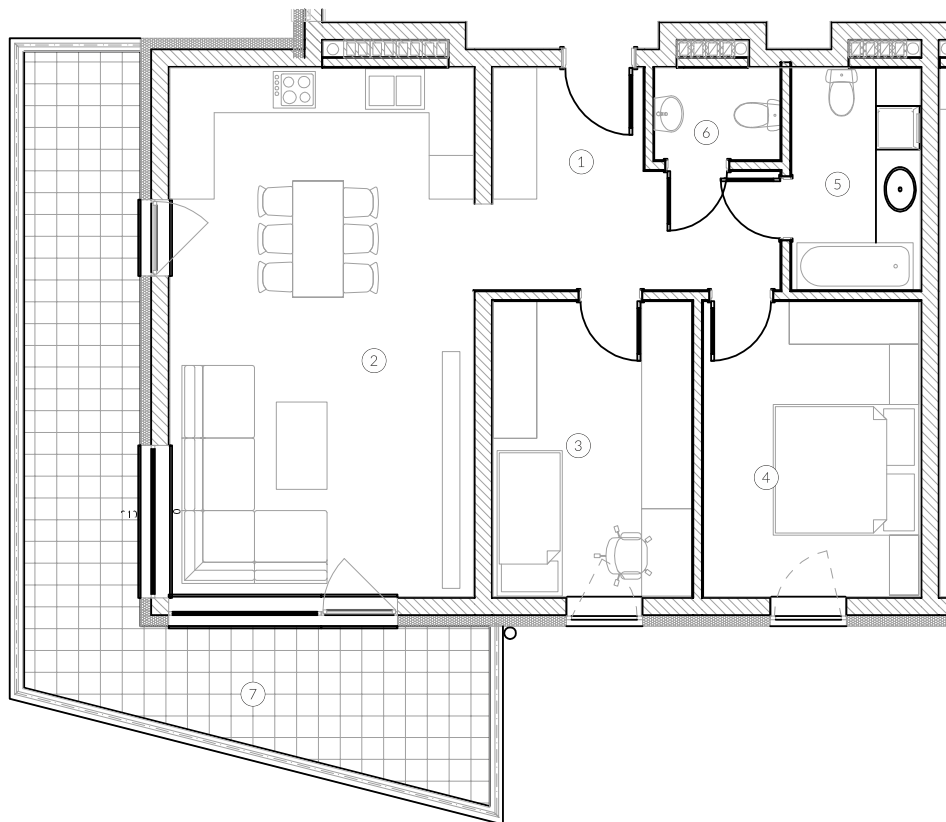

MIESZKANIE 1A/306

1. przedpokój	9,42 m ²
2. salon + kuchnia	30,43 m ²
3. pokój I	11,15 m ²
4. pokój II	12,17 m ²
5. łazienka	5,43 m ²
6. wc	2,20 m ²


łącznie 70,80 m²

7. balkon 21,86 m²

BUDYNEK : 1A
MIESZKANIE NR: 1A/306
KONDYGNACJA: piętro III
STRONA: południowy-wschód

ODRA PRESTIGE APARTAMENTY
OPOLE ul. Nowowiejskiego

lokalizacja w budynku

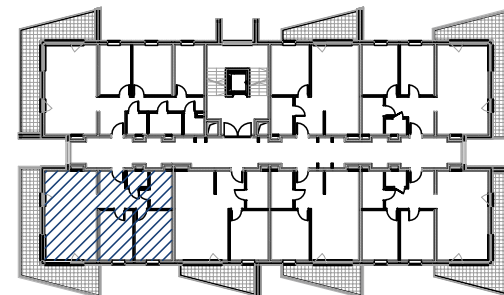


Skala :

1:100

Kierunek północy :



Podziałka :

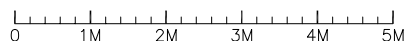

Powierzchnię pomieszczeń obliczono wg PN-ISO 9836:1997, uwzględniając grubość tynku 1,5cm. Wymiary podane na rysunku są wymiarami w stanie surowym (bez grubości tynków). Pomieszczenia pod umeblowanie mierzyć z natury po odbiorze mieszkania. Rodzaj posadзки we wszystkich pomieszczeniach - wg najemcy