


Rzut mieszkania

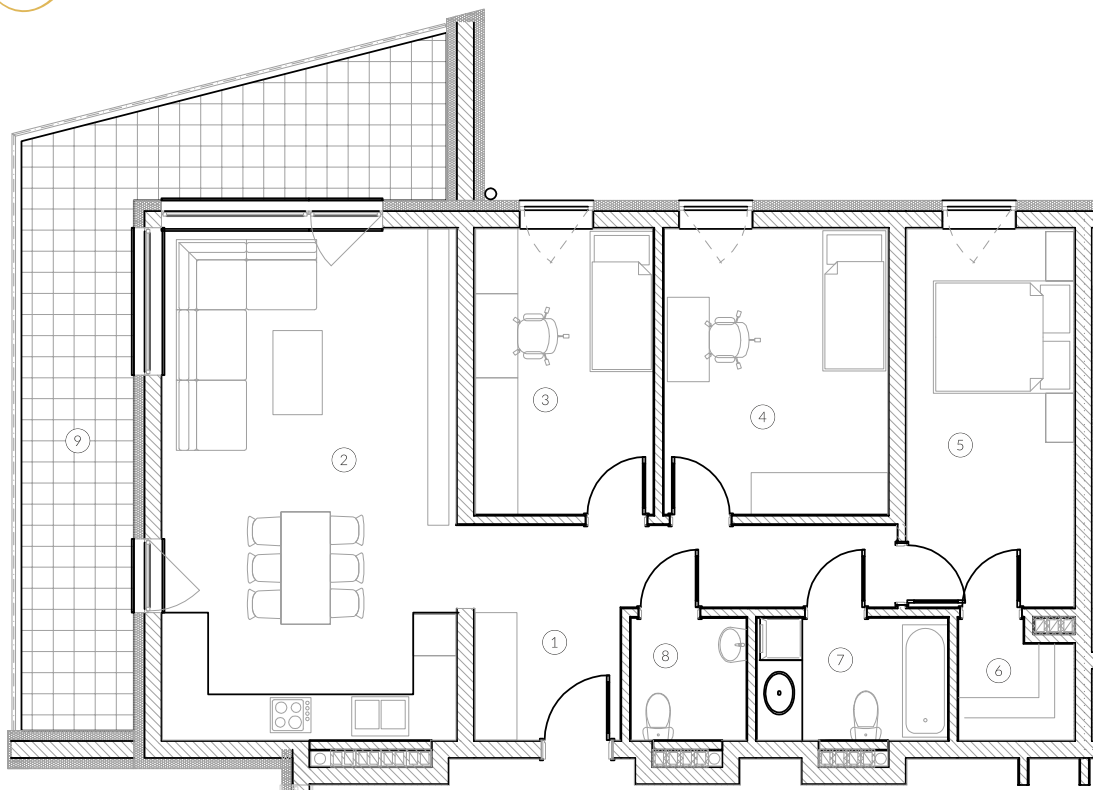

BUDYNEK : 1A
MIESZKANIE NR: 1A/307
KONDYGNACJA: **piętro III**
STRONA: **południowy - zachód**

ODRA PRESTIGE APARTAMENTY
OPOLE ul. Nowowiejskiego


MIESZKANIE 1A/307

1. przedpokój	10,76 m ²
2. salon + kuchnia	30,43 m ²
3. pokój I	10,34 m ²
4. pokój II	12,98 m ²
5. pokój III	12,82 m ²
6. garderoba	2,60 m ²
7. łazienka	4,73 m ²
8. wc	2,86 m ²

łącznie 87,52 m²

9. balkon 21,85 m²

lokalizacja w budynku

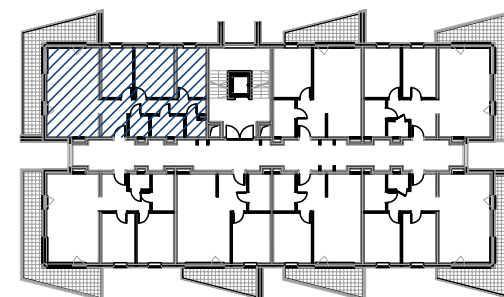

Skala :

1:100

Kierunek północy :



Podziałka :



Powierzchnię pomieszczeń obliczono wg PN-ISO 9836:1997, uwzględniając grubość tynku 1,5cm. Wymiary podane na rysunku są wymiarami w stanie surowym (bez grubości tynków). Pomieszczenia pod umeblowanie mierzyć z natury po odbiorze mieszkania. Rodzaj posadзки we wszystkich pomieszczeniach - wg najemcy